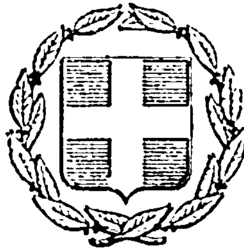


ΕΦΗΜΕΡΙΣ ΤΗΣ ΚΥΒΕΡΝΗΣΕΩΣ
ΤΗΣ ΕΛΛΗΝΙΚΗΣ ΔΗΜΟΚΡΑΤΙΑΣ

ΕΝ ΑΘΗΝΑΙΣ ΤΗ 9 ΝΟΕΜΒΡΙΟΥ 1976 | ΤΕΥΧΟΣ ΤΕΤΑΡΤΟΝ | ΑΡΙΘΜΟΣ ΦΥΛΛΟΥ 368

ΠΕΡΙΕΧΟΜΕΝΑ

ΠΟΛΕΟΔΟΜΙΑ

ΔΙΑΤΑΓΜΑΤΑ

ΑΠΟΦΑΣΕΙΣ

ΠΟΛΕΟΔΟΜΙΑ

ΔΙΑΤΑΓΜΑΤΑ

(1)

Περὶ τροποποιήσεως τοῦ ρυμοτομικοῦ σχεδίου 'Αθηνῶν καὶ Αἰγάλεω ('Αττικῆς).

Ο ΠΡΟΕΔΡΟΣ
ΤΗΣ ΕΛΛΗΝΙΚΗΣ ΔΗΜΟΚΡΑΤΙΑΣ

Ἔχοντες ὑπ' ὄψει τὰς διατάξεις τοῦ ἀπὸ 17 'Ιουλίου 1923 Ν. Δ/τος «περὶ σχεδίων πόλεων κ.λπ.», ὡς μεταγενεστέρως ἐτροποποιήθησαν καὶ συνεπληρώθησαν καὶ εἰδικώτερον τῶν ἄρθρων 2 (παρ. 1), 3,9 καὶ 70 αὐτοῦ, τοῦ Ν.Δ. 8/1973 «περὶ Γ.Ο.Κ.» ὡς ἐτροποποιήθη διὰ τοῦ Ν.Δ. 205/1974 (ΦΕΚ 363/Α) καὶ εἰδικώτερον τοῦ ἄρθρου 25 β αὐτοῦ, τῆς παρ. 3 τοῦ ἄρθρου 12 τοῦ Ν.Δ. 1262/1972 (ΦΕΚ 194/Α) ὡς αὕτη ἀντικατεστάθη διὰ τοῦ ἄρθρου 3 τοῦ Ν.Δ. 198/1973 (ΦΕΚ 267/Α), τοῦ ἀπὸ 8.9.1923 Δ/τος «περὶ καθορισμοῦ τῆς κατὰ τὸ ἄρθρον 3 τοῦ ἀπὸ 17.7.1923 Ν.Δ/τος «περὶ σχεδίων πόλεων κ.λπ.» προθεσμίας» (ΦΕΚ 257/Α) καὶ τὸ ὅτι ἡ κατὰ τὸ Διάταγμα αὐτὸ προθεσμία παρῆλθεν ἄπρακτος καὶ ἰδόντες τὴν ὑπ' ἀριθμ. Ε. 22219/2908/19.9.1973 ἀπόφασιν τοῦ 'Υπουργοῦ Δημοσίων Ἔργων (ΦΕΚ 277/Δ), τὰς ὑπ' ἀριθμ. 195/1975 καὶ 294/1976 γνωμοδοτήσεις τοῦ Συμβουλίου Δημοσίων Ἔργων (Τμῆμα Μελετῶν), ὡς καὶ τὴν ὑπ' ἀριθμ. 640/1976 γνωμοδότησιν τοῦ Συμβουλίου τῆς 'Επικρατείας, προτάσει τοῦ 'Ημετέρου ἐπὶ τῶν Δημοσίων Ἔργων 'Υπουργοῦ ἀπεφασίσαμεν καὶ διατάσσομεν :

Ἄρθρον μόνον


'Εγκρίνεται ἡ τροποποίησις τῶν ρυμοτομικῶν σχεδίων 'Αθηνῶν καὶ Αἰγάλεω ('Αττικῆς) διὰ διαπλατύνσεως τμημάτων τῆς 'Ιερᾶς ὁδοῦ καὶ δὴ ὡς ἀκολούθως α) κατὰ τὸ μεταξὺ τῶν ὁδῶν Πειραιῶς καὶ 'Ιεροφαντῶν τμῆμα αὐτῆς διὰ μετατοπίσεως ἐσώτερον τῆς προβλεπομένης ὑπὸ τοῦ ἐγκεκριμένου ρυμοτομικοῦ σχεδίου στοᾶς, τοῦ πλάτους αὐτῆς παραμένοντος τέσσαρα καὶ ἥμισυ (4,50) μέτρα, β) κατὰ τὸ μεταξὺ τῆς Γεωπονικῆς Σχολῆς καὶ τῆς ὁδοῦ Μαρκόνι τμῆμα αὐτῆς, διὰ τῆς πρὸς τὰ ἔσω μετατοπίσεως τῆς ρυμοτομικῆς γραμμῆς καὶ μειώσεως τοῦ προβλεπομένου ὑπὸ τοῦ ἐγκεκριμένου ρυμοτομικοῦ σχεδίου προκηπίου (πρασιᾶς) ἀπὸ πέντε (5) μέτρα εἰς δύο καὶ ἥμισυ (2,50), τρία (3) καὶ τέσσαρα (4) μέτρα, γ) κατὰ τὸ μεταξὺ τῶν ὁδῶν Μαρκόνι καὶ 'Ανωνύμου τμῆμα αὐτῆς, διὰ τῆς πρὸς τὰ ἔσω μετατοπίσεως τῆς ρυμοτομικῆς γραμμῆς καὶ μειώσεως τοῦ προβλεπομένου ὑπὸ τοῦ ἐγκεκριμένου ρυμοτομικοῦ σχεδίου προκηπίου (πρασιᾶς) ἀπὸ πέντε (5) μέτρα εἰς τέσσαρα (4) μέτρα καὶ δ) κατὰ τὸ μεταξὺ τῆς λεωφόρου Κηφισοῦ καὶ τῆς ὁδοῦ Θηβῶν τμῆμα αὐτῆς διὰ μετατοπίσεως ἐσώτερον τῆς προβλεπομένης ὑπὸ τοῦ ἐγκεκριμένου ρυμοτομικοῦ σχεδίου στοᾶς, τοῦ πλάτους αὐτῆς καθοριζομένου εἰς τέσσαρα καὶ ἥμισυ (4,50) μέτρα, ὡς ἐμφαίνεται εἰς τὰ ὑπὸ τοῦ Προϊσταμένου τῆς 'Υπηρεσίας Οἰκισμοῦ τεθεωρημένα διὰ τῆς ὑπ' ἀριθμ. Ε. 31800/1976 πράξεως αὐτοῦ τέσσαρα (4) σχετικὰ πρωτότυπα διαγράμματα ὑπὸ κλίμακα 1 : 500, ὧντινων συνοπτικὰ ἀντίτυπα δημοσιεύονται μετὰ τοῦ παρόντος.


Εἰς τὸν αὐτὸν ἐπὶ τῶν δημοσίων Ἔργων 'Υπουργόν, ἀνατίθεμεν τὴν δημοσίευσιν καὶ ἐκτέλεσιν τοῦ παρόντος Διατάγματος.


'Εν 'Αθήναις τῇ 7 'Οκτωβρίου 1976


Ο ΠΡΟΕΔΡΟΣ ΤΗΣ ΔΗΜΟΚΡΑΤΙΑΣ
ΚΩΝΣΤΑΝΤΙΝΟΣ Δ. ΤΣΑΤΣΟΣ


Ο ΥΠΟΥΡΓΟΣ ΔΗΜΟΣΙΩΝ ΕΡΓΩΝ
ΧΡΙΣΤΟΦΟΡΟΣ ΣΤΡΑΤΟΣ

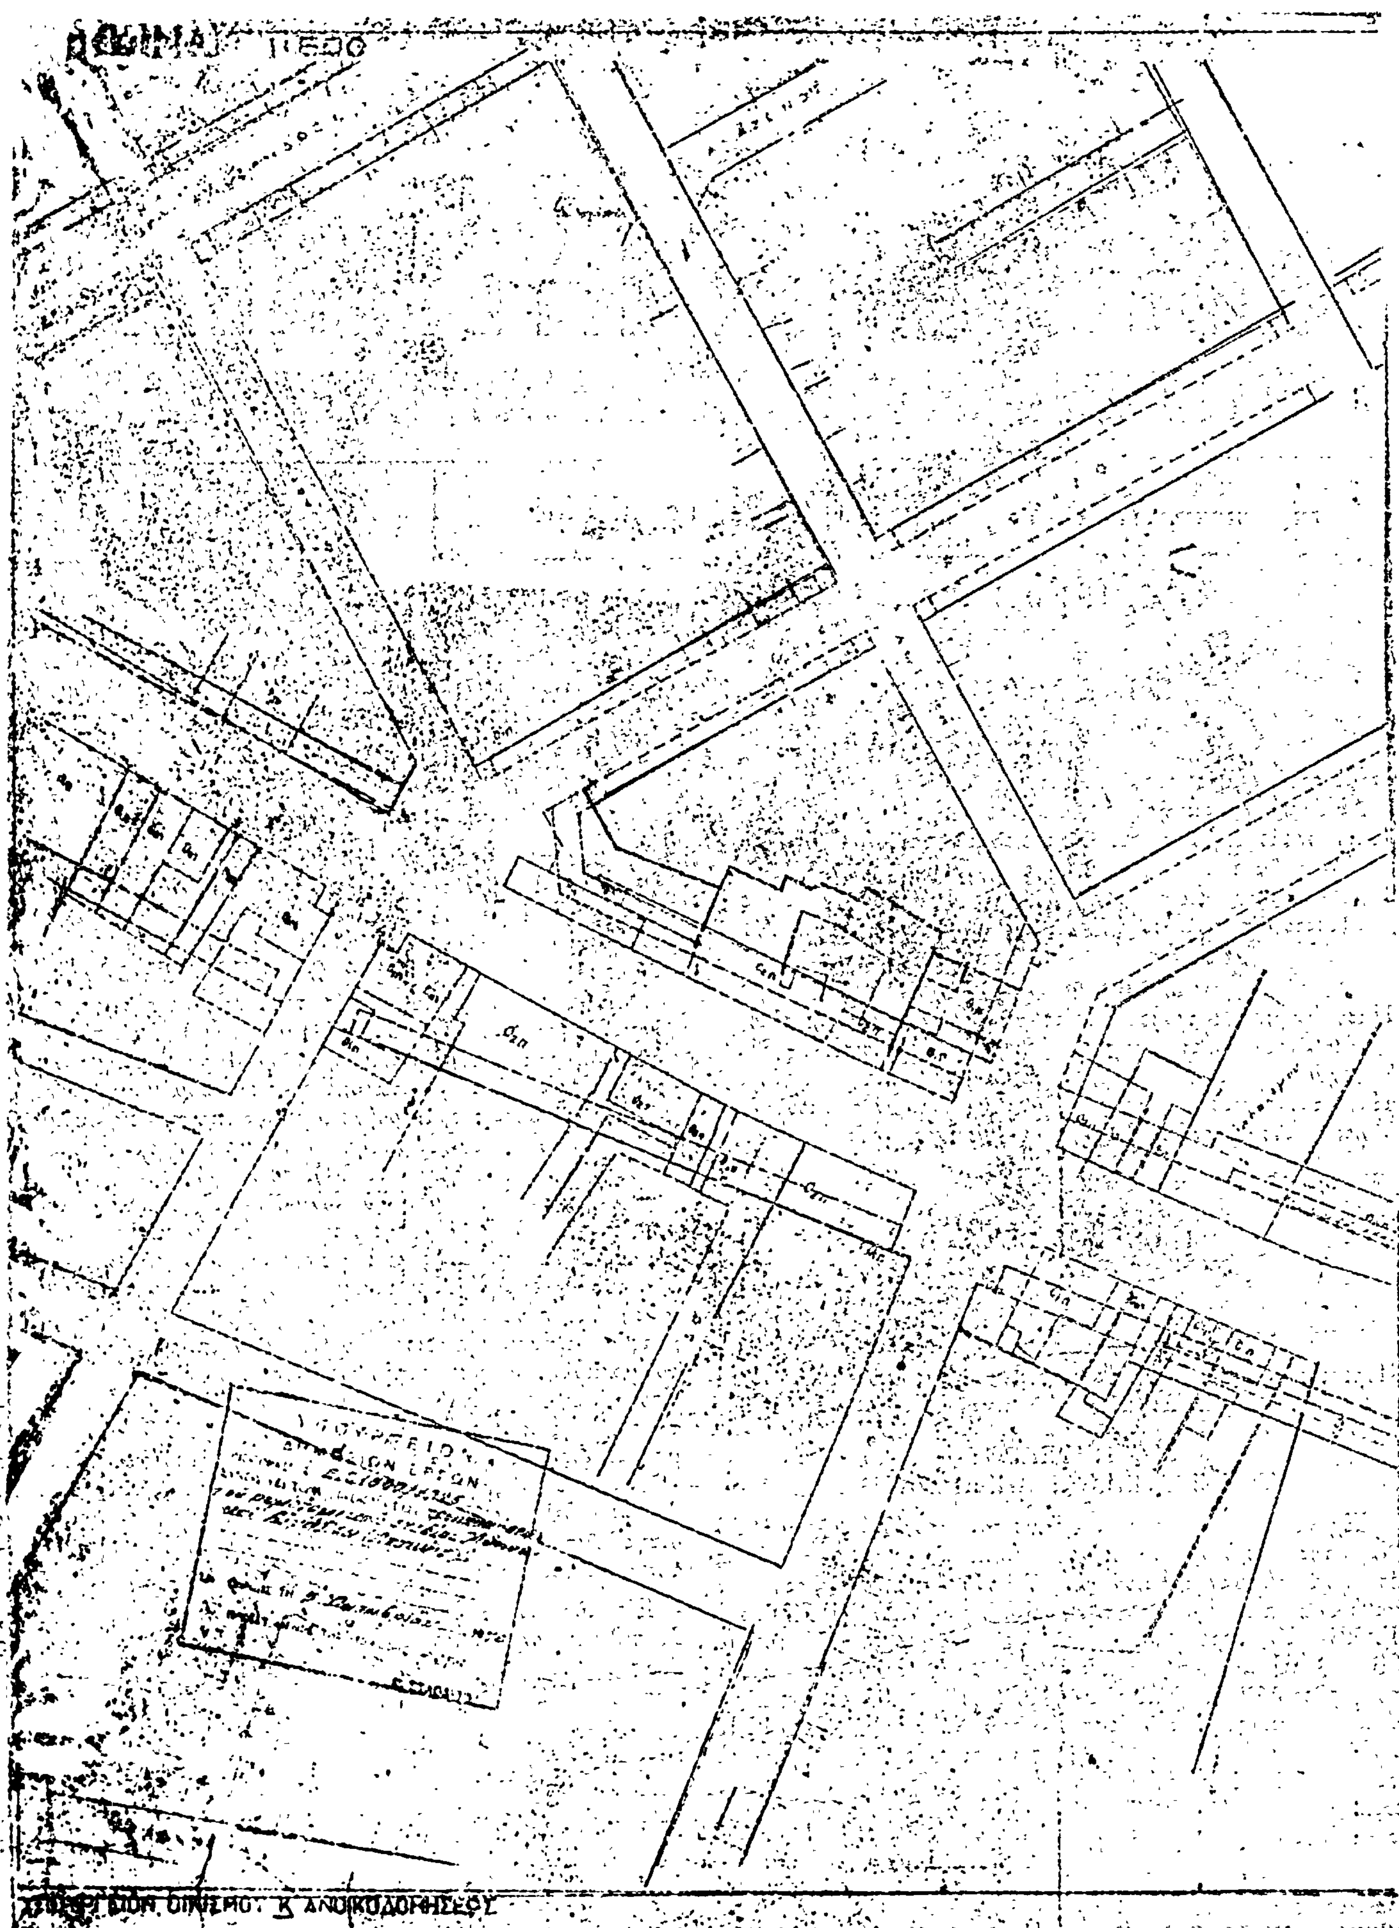


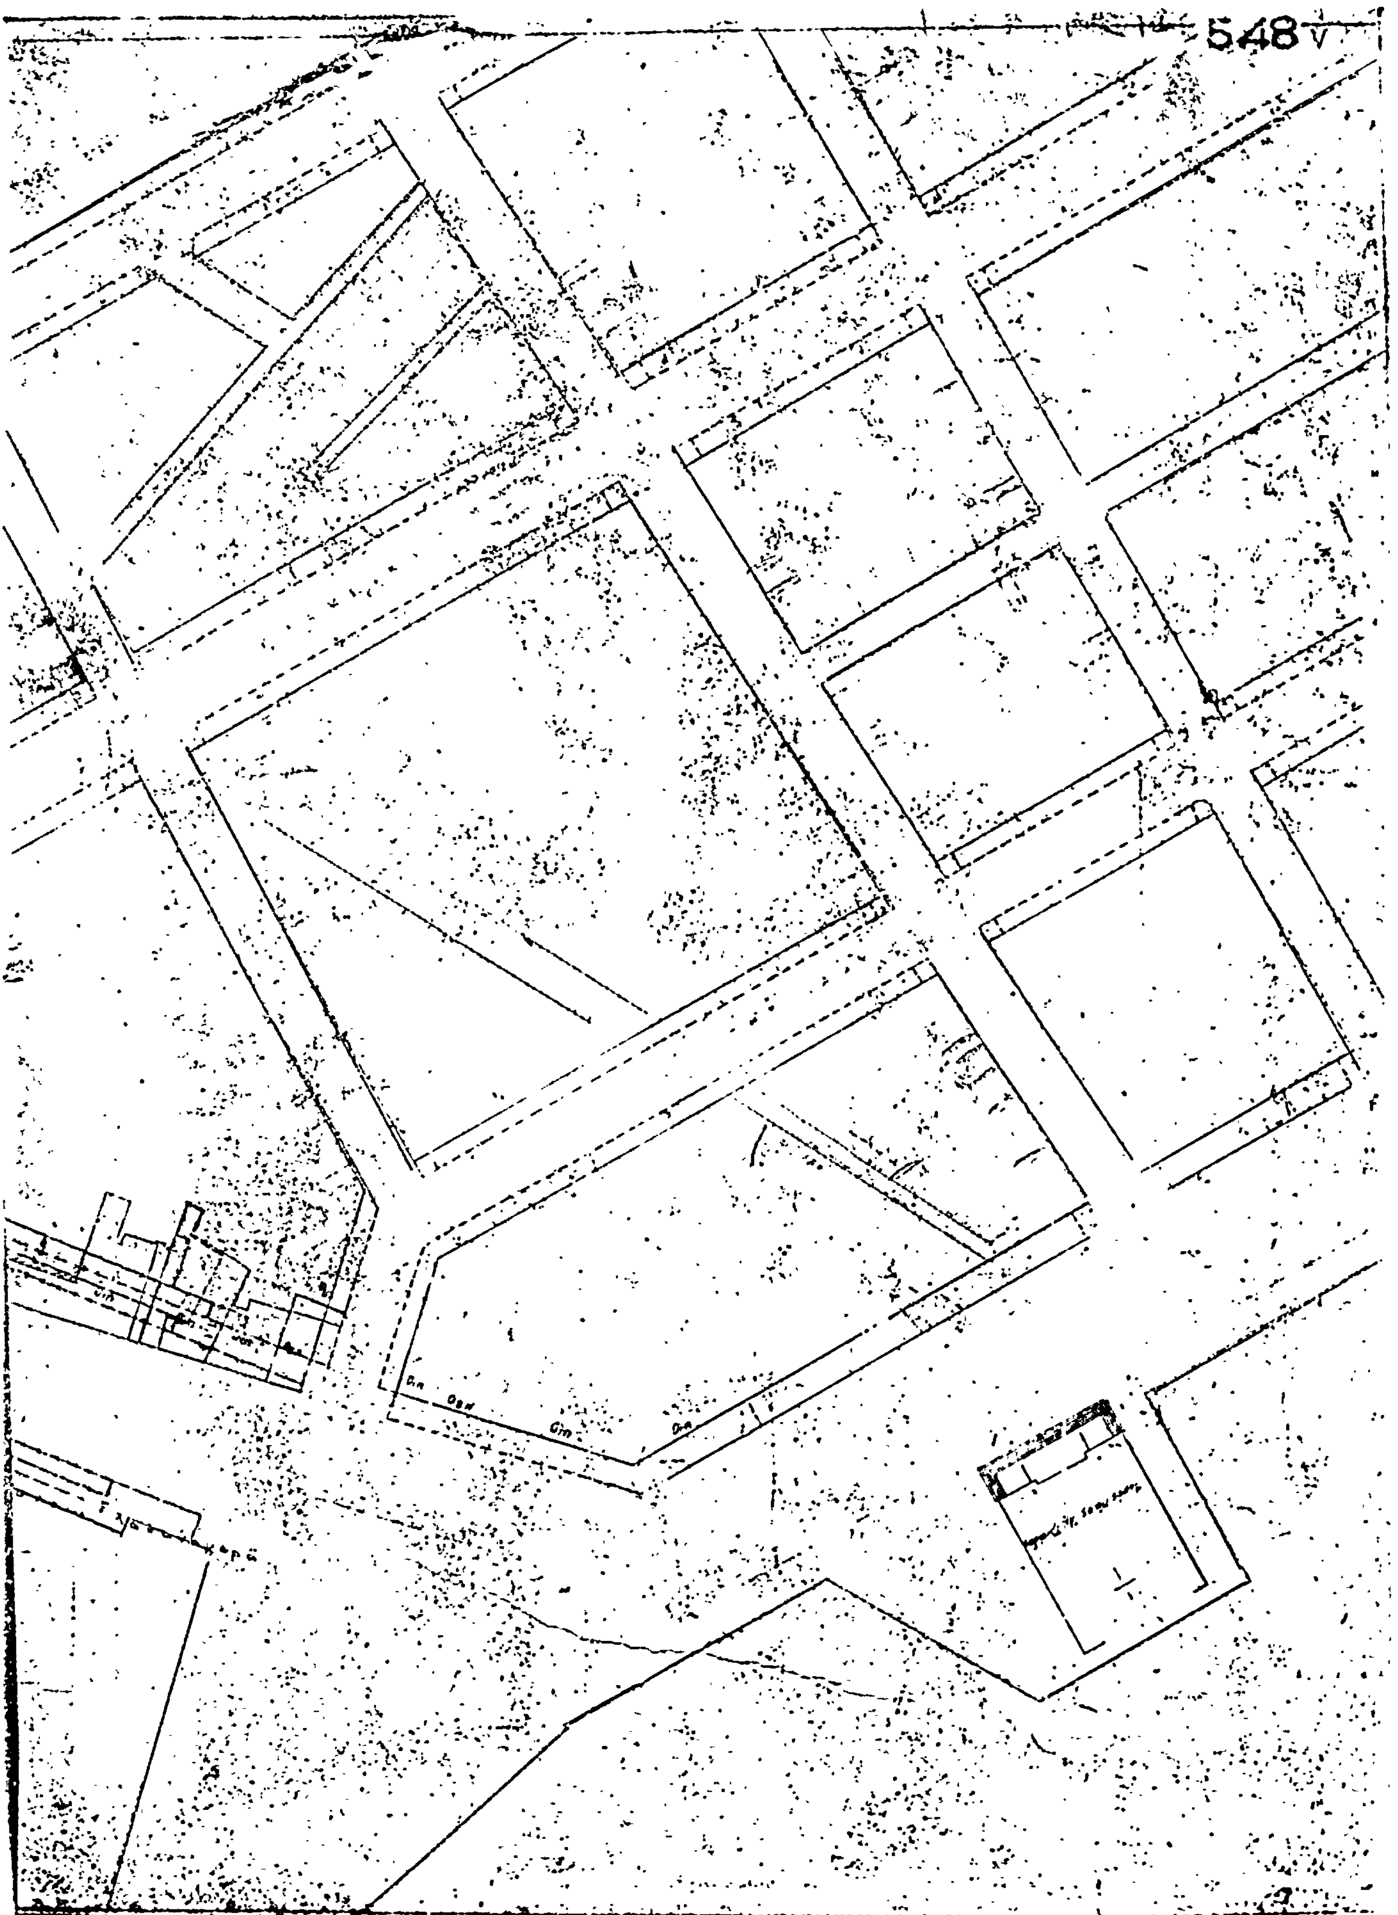
548

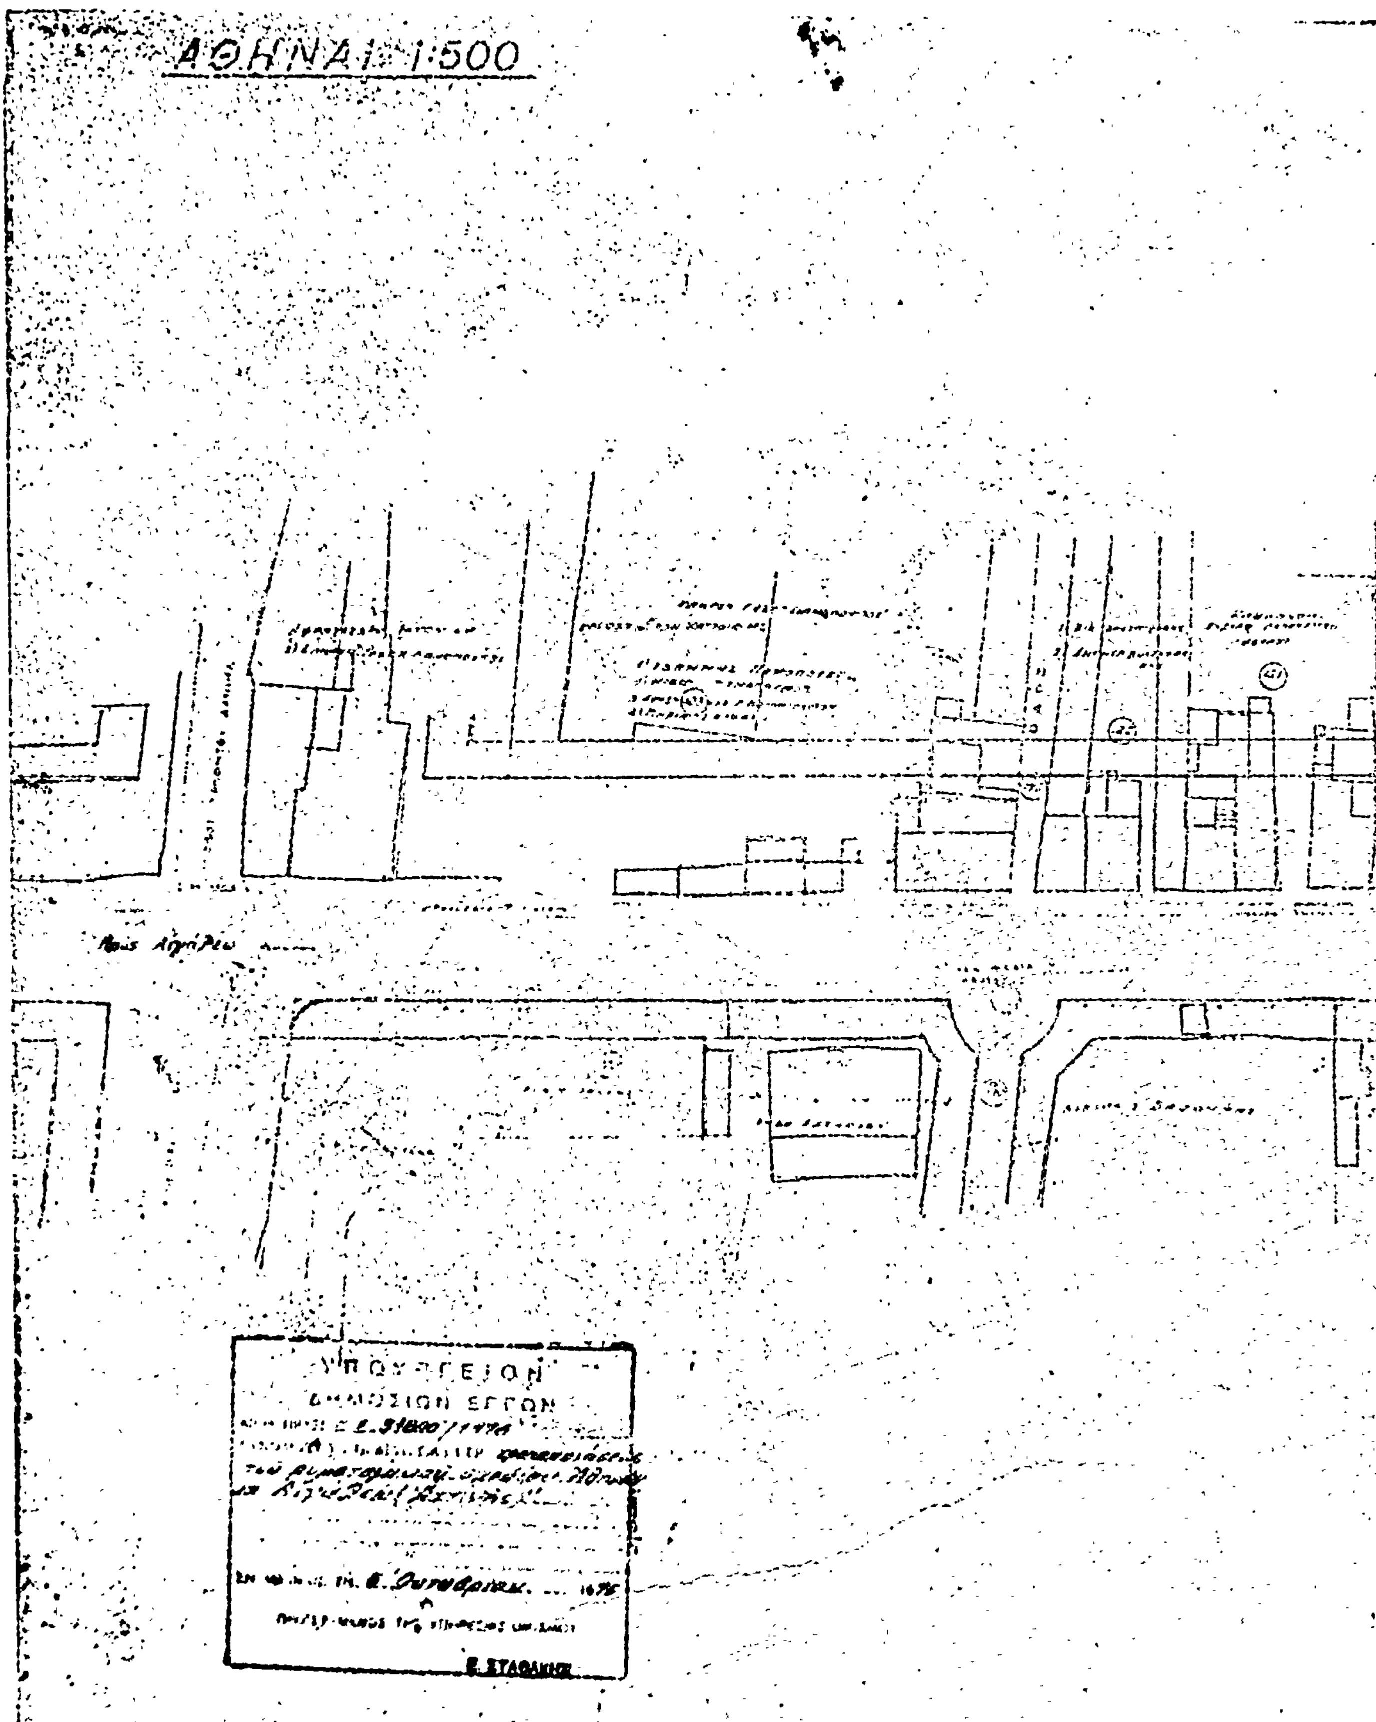
ΑΘΗΝΑΙ 1:500
ΥΠΟΥΡΓΕΙΟΝ
ΔΗΜΟΣΙΩΝ ΕΡΓΩΝ

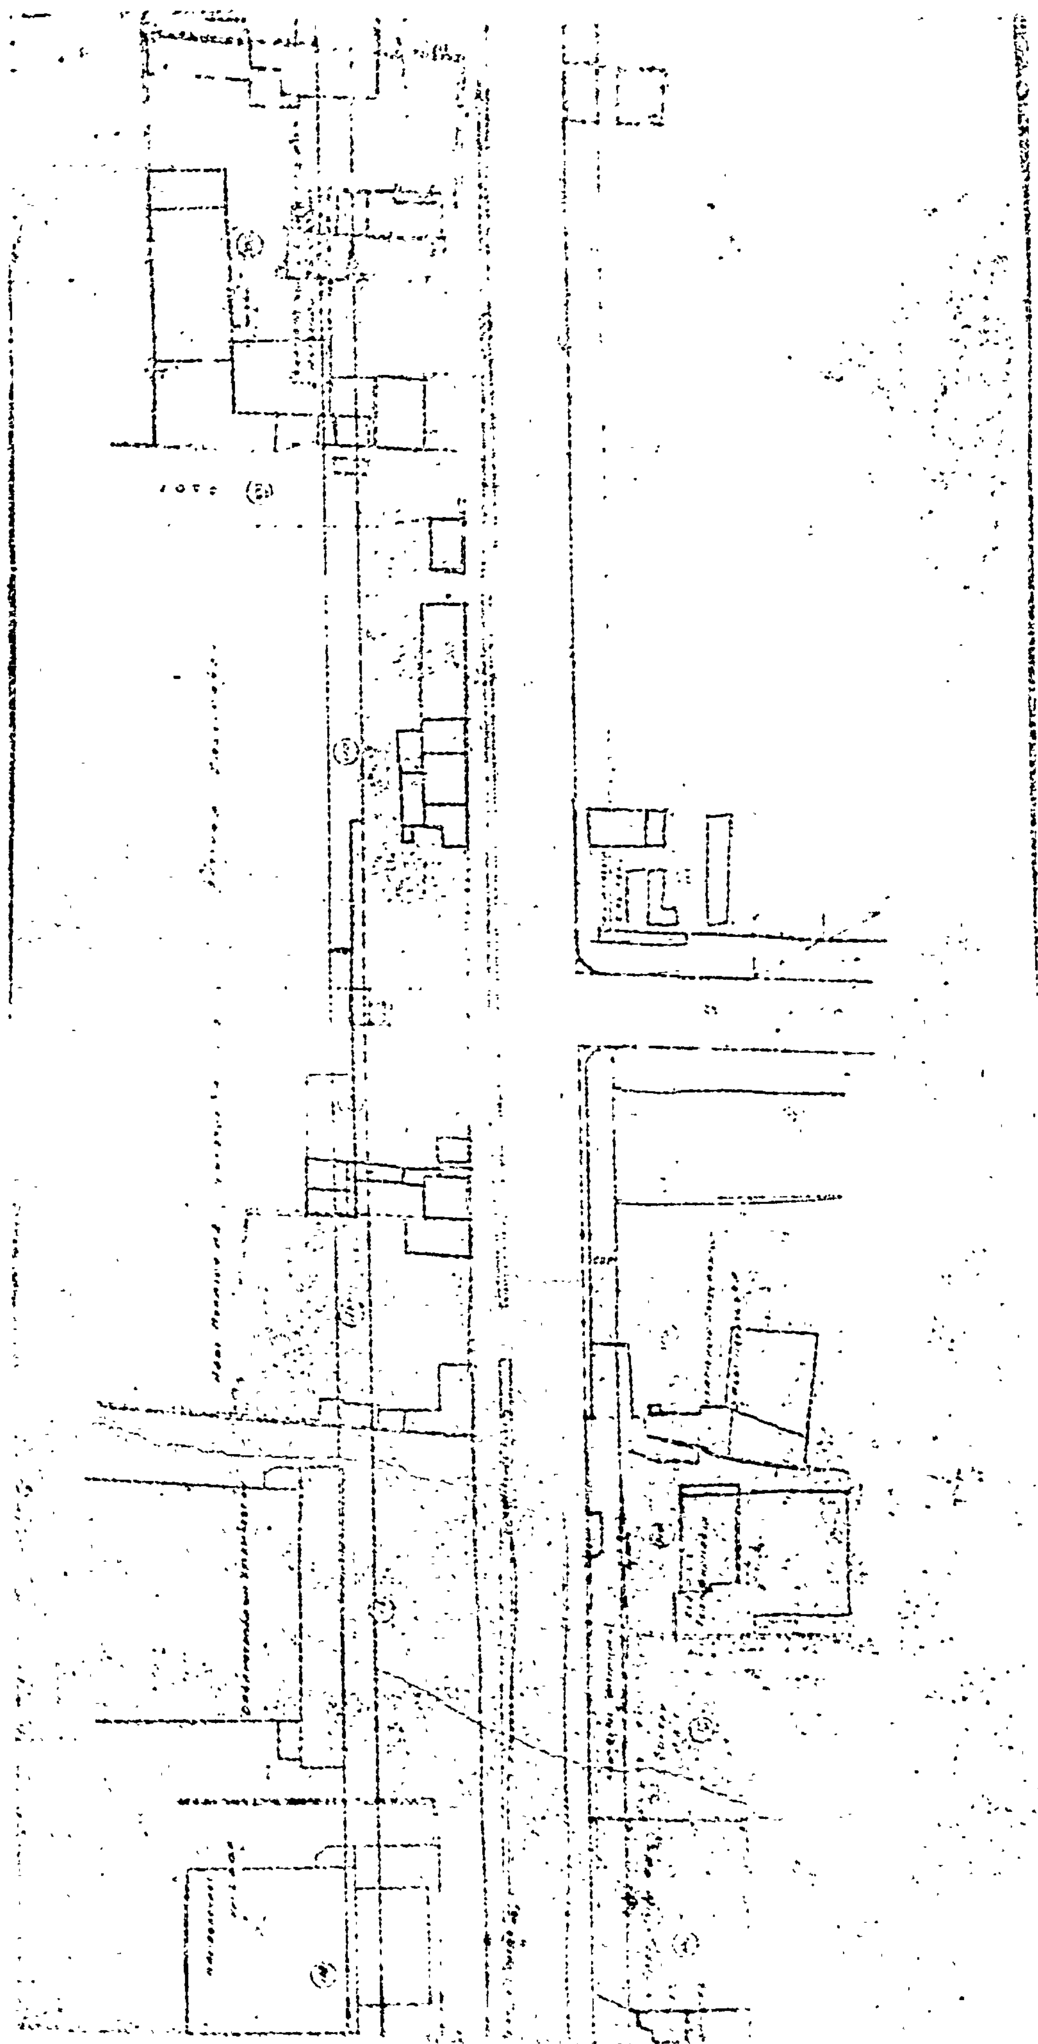


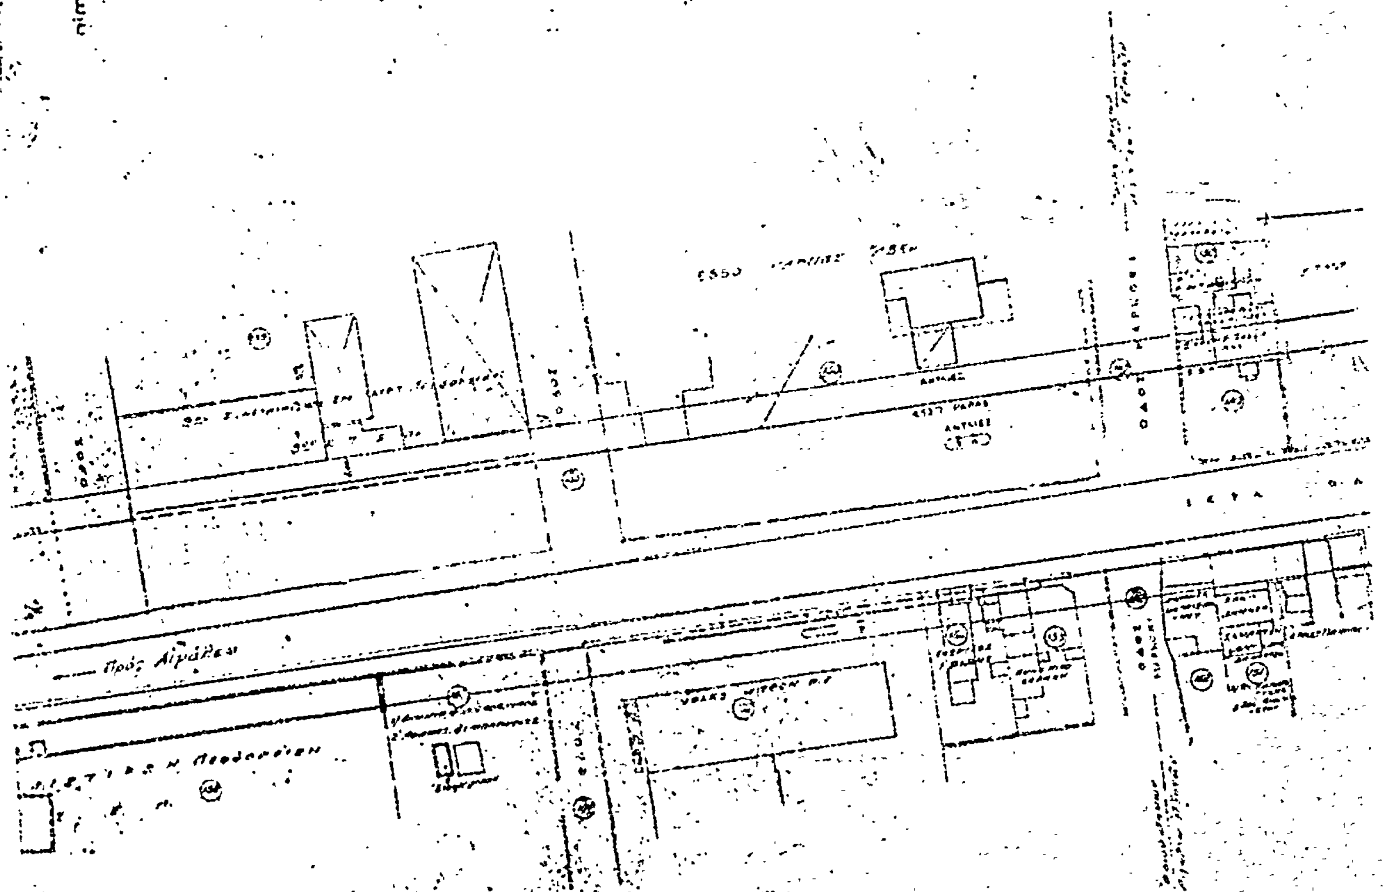
ΑΘΗΝΑΙ-ΑΙΓΑΛΕΩ 1:500
Πρὸς Αἰγάλεω
ΥΠΟΥΡΓΕΙΟΝ
ΔΗΜΟΣΙΩΝ ΕΡΓΩΝ
1976
Ε. ΣΤΑΣΑΚΗΣ

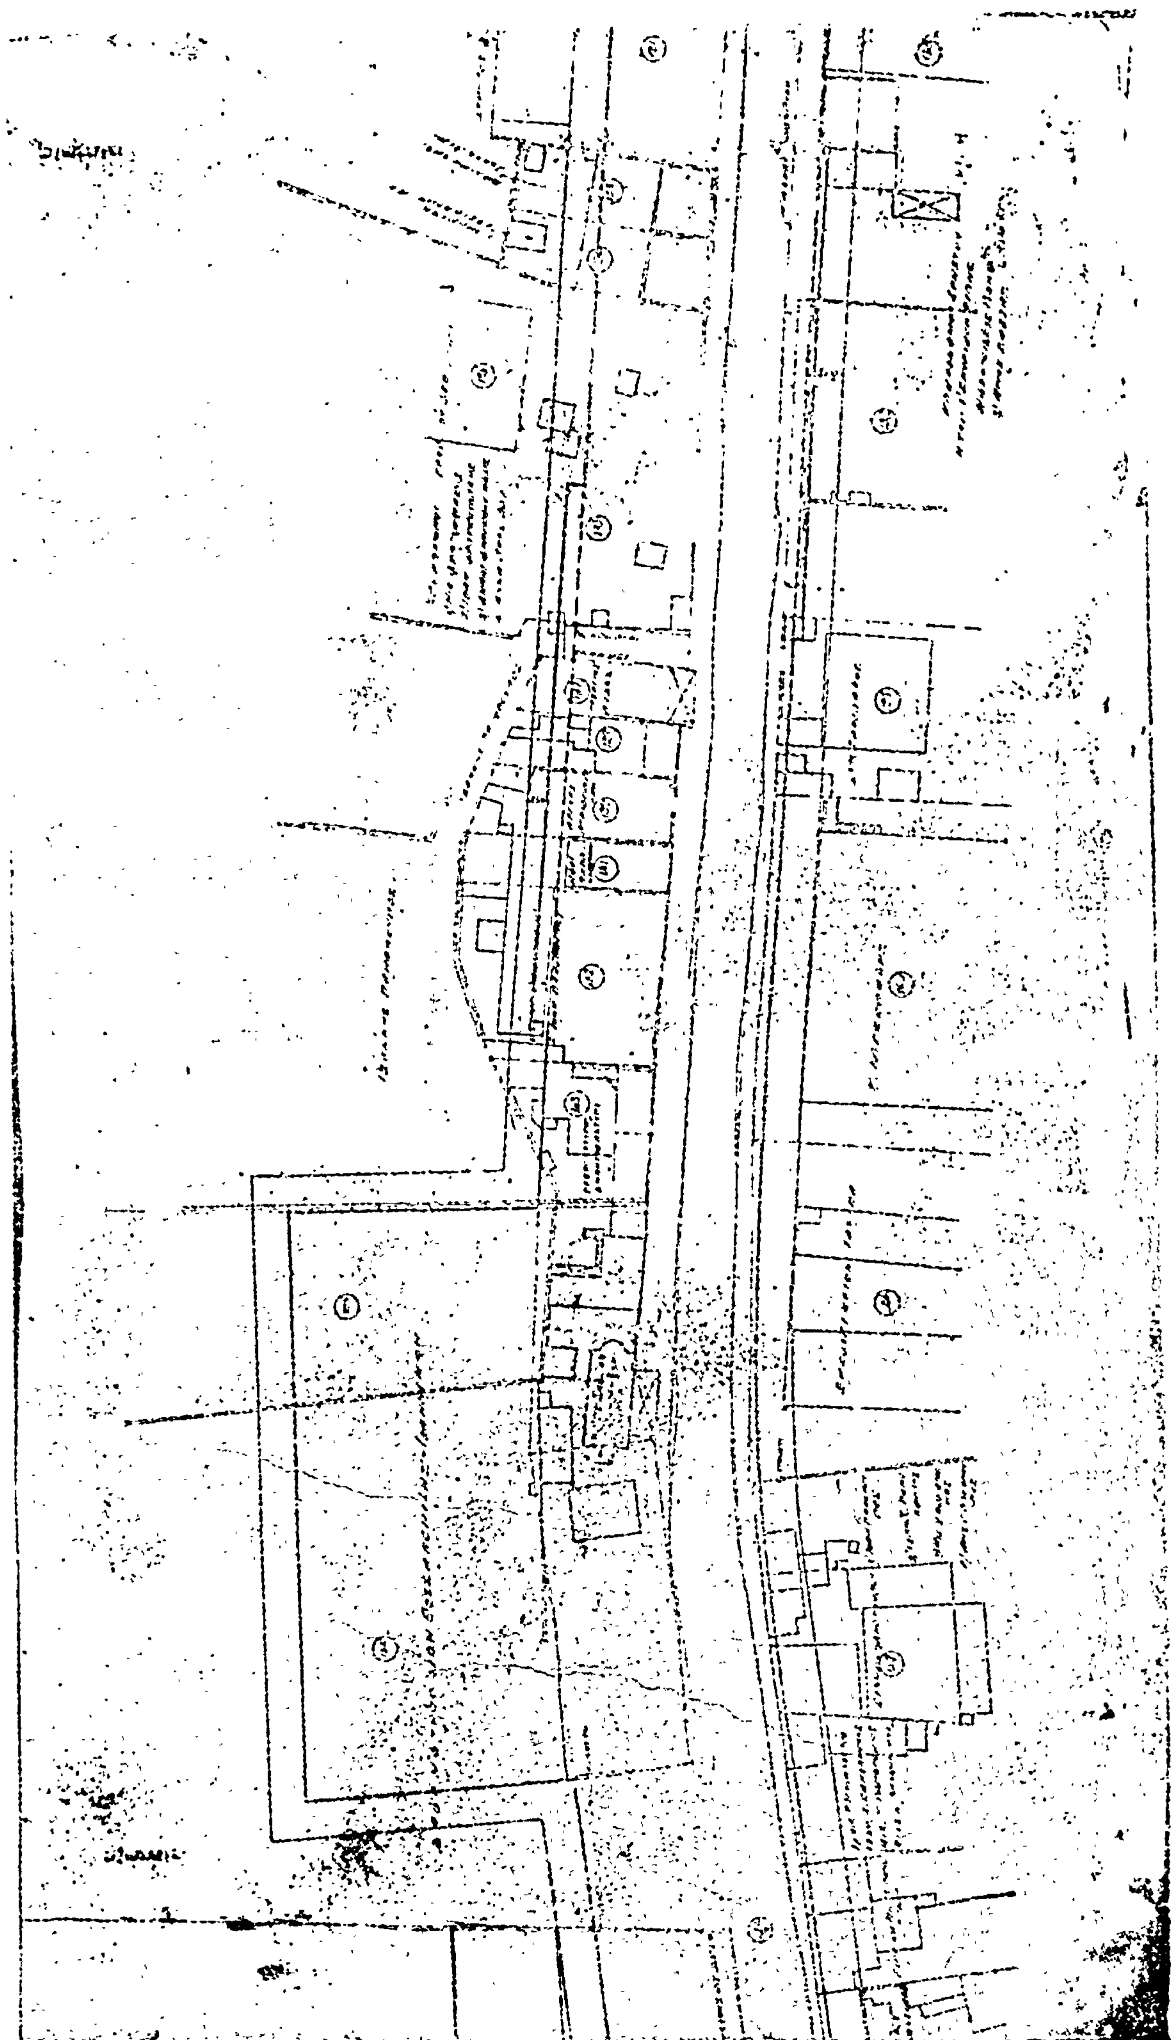

ΑΙΓΑΛΕΩ 1:500

ΥΠΟΥΡΓΕΙΟΝ
ΔΗΜΟΣΙΩΝ ΕΡΓΩΝ

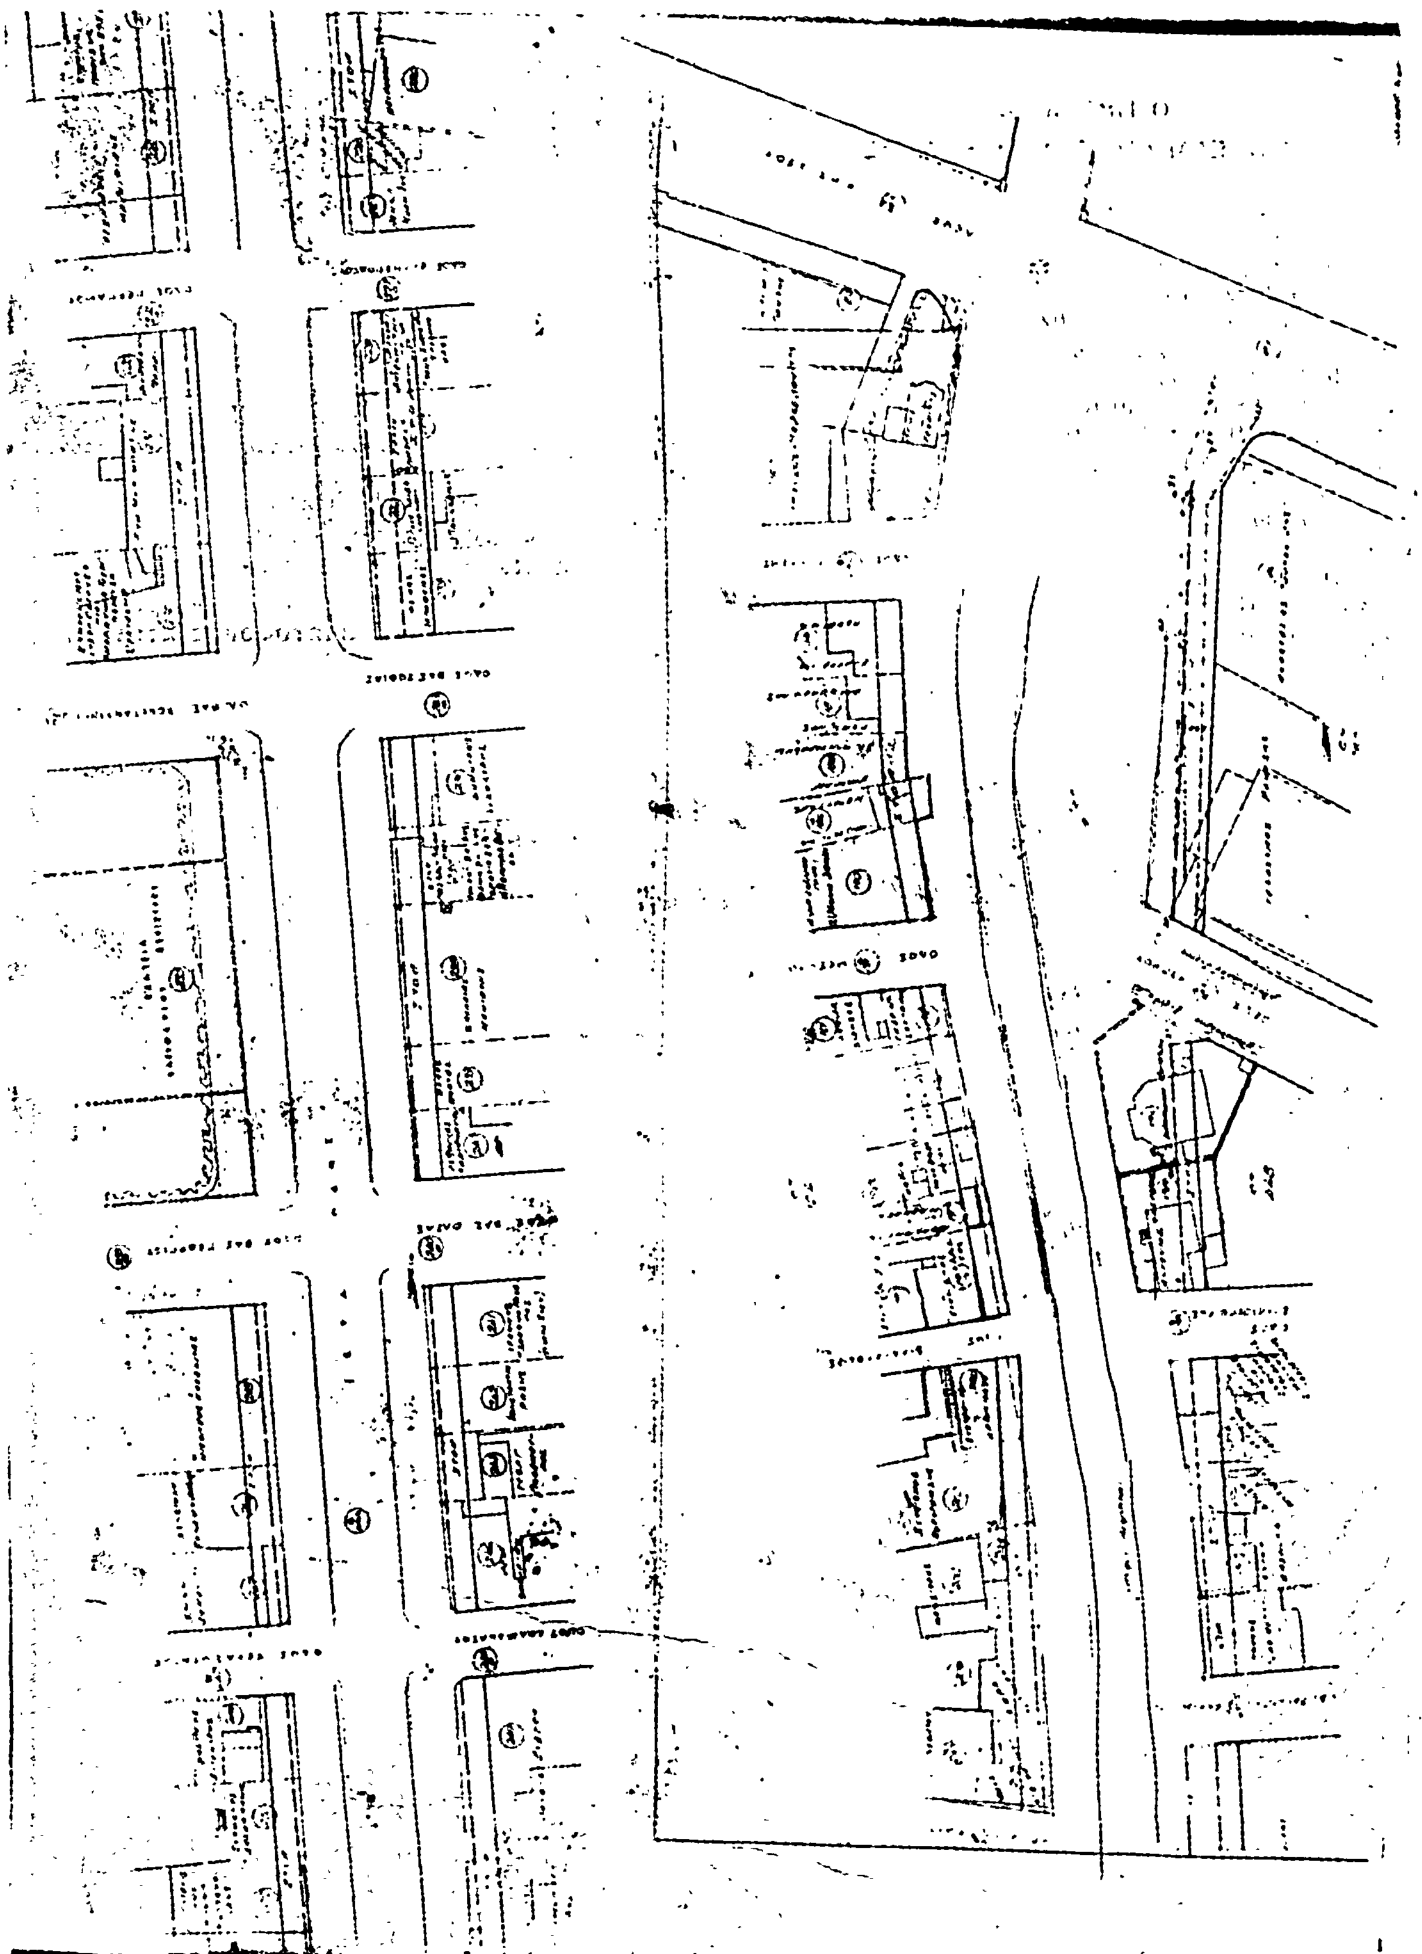

(2)

Περὶ τροποποιήσεως τοῦ ρυμοτομικοῦ σχεδίου Γαλατσίου (Ἀττικῆς).

Ο ΠΡΟΕΔΡΟΣ ΤΗΣ ΕΛΛΗΝΙΚΗΣ ΔΗΜΟΚΡΑΤΙΑΣ

Ἔχοντες ὑπ' ὄψει τὰς διατάξεις τοῦ ἀπὸ 17 Ἰουλίου 1923 Ν. Δ/τος «περὶ σχεδίων πόλεων κ.λπ.», ὡς μεταγενεστέρως ἐτροποποιήθησαν καὶ συνεπληρώθησαν καὶ εἰδικώτερον τῶν ἄρθρων 2(παρ. 1), 3,9 καὶ 70 αὐτοῦ, τοῦ Ν.Δ. 8/1973 «περὶ Γ.Ο.Κ.» ὡς ἐτροποποιήθη διὰ τοῦ Ν.Δ. 205)1974 (ΦΕΚ 363/Α), τῆς παρ. 3 τοῦ ἄρθρου 12 τοῦ Ν.Δ. 1262/1972 (ΦΕΚ 194/Α), ὡς αὕτη ἀντικατεστάθη διὰ τοῦ ἄρθρου 3 τοῦ Ν.Δ. 198/1973 (ΦΕΚ 267)Α) καὶ ἰδόντες τὴν ὑπ' ἀριθμ. Ε. 22219/2908)19.9.1973 ἀπόφασιν τοῦ Ὑπουργοῦ Δημοσίων Ἔργων (ΦΕΚ 277/Α), τὴν ὑπ' ἀριθμ. 3415)1974 ἀπόφασιν τῆς ὁλομελείας τοῦ Συμβουλίου τῆς Ἐπικρατείας, τὴν ὑπ' ἀριθμ. 493)1976 γνωμοδότησιν τοῦ Συμβουλίου Δημοσίων Ἔργων (Τμῆμα Μελετῶν), ὡς καὶ τὴν ὑπ' ἀριθμ. 664)1976 γνωμοδότησιν τοῦ Συμβουλίου τῆς Ἐπικρατείας, προτάσει τοῦ Ἡμετέρου ἐπὶ τῶν Δημοσίων Ἔργων Ὑπουργοῦ, ἀπεφασίσαμεν καὶ διατάσσομεν :

Ἄρθρον μόνον.

1. Ἐγκρίνεται ἡ τροποποίησις τοῦ ρυμοτομικοῦ σχεδίου Γαλατσίου κατὰ τὸν ὑπὸ τῶν ὁδῶν Μαραθῶνος, Κουρτίου καὶ Ζήνωνος περικλειόμενον κοινόχρηστον χῶρον, ὡς καὶ ἡ μετατροπὴ τμημάτων αὐτοῦ εἰς οἰκοδομησίμους χώρους, ὡς ἐμφαίνεται εἰς τὸ ὑπὸ τοῦ Προϊσταμένου τῆς Ὑπηρεσίας Οἰκισμοῦ τεθεωρημένον διὰ τῆς ὑπ' ἀριθμ. Ε. 34141)1976 πράξεως αὐτοῦ σχετικὸν πρωτότυπον διάγραμμα ὑπὸ κλίμακα 1 : 500, οὗτινος συνοπτικὸν ἀντίτυπον δημοσιεύεται μετὰ τοῦ παρόντος

2. Κατὰ τὸ πρόσωπον τῶν οἰκοπέδων, ᾠκοδομημένων ἢ μή, τῶν κειμένων ἐντὸς τῶν κατὰ τὴν προηγουμένην παράγραφον δημιουργουμένων οἰκοδομησίμων χώρων, ἐπιβάλλεται προκήπιον (πρασιά) πλάτους ἕξ (6,00) μέτρων ὡς ἐν τῷ ἀνωτέρῳ διαγράμματι ἐμφαίνεται.

Εἰς τὸν αὐτὸν ἐπὶ τῶν Δημοσίων Ἔργων Ὑπουργόν, ἀνατίθεμεν τὴν δημοσίευσιν καὶ ἐκτέλεσιν τοῦ παρόντος Διατάγματος.

Ἐν Ἀθήναις τῇ 14 Ὀκτωβρίου 1976

Ο ΠΡΟΕΔΡΟΣ ΤΗΣ ΔΗΜΟΚΡΑΤΙΑΣ

ΚΩΝΣΤΑΝΤΙΝΟΣ Δ. ΤΣΑΤΣΟΣ

Ο ΥΠΟΥΡΓΟΣ ΔΗΜΟΣΙΩΝ ΕΡΓΩΝ

ΧΡΙΣΤΟΦΟΡΟΣ ΣΤΡΑΤΟΣ

ΓΑΛΑΤΣΙΟΝ—ΚΛ. 1:500

(3)

Περὶ τροποποιήσεως τοῦ ρυμοτομικοῦ σχεδίου Νικαίας (Πειραιῶς).

Ο ΠΡΟΕΔΡΟΣ ΤΗΣ ΕΛΛΗΝΙΚΗΣ ΔΗΜΟΚΡΑΤΙΑΣ

Ἔχοντες ὑπ' ὄψει τὰς διατάξεις τοῦ ἀπὸ 17 Ἰουλίου 1923 Ν. Δ/τος «περὶ σχεδίων πόλεων κ.λπ.)», ὡς μεταγενεστέρως ἐτροποποιήθησαν καὶ συνεπληρώθησαν καὶ εἰδικώτερον τῶν ἄρθρων 2 (παρ. 1),3,9 καὶ 70 αὐτοῦ, τῆς παρ. 3 τοῦ ἄρθρου 12 τοῦ Ν.Δ. 1262/1972 (ΦΕΚ 194/Α), ὡς αὕτη ἀντικατεστάθη διὰ τοῦ ἄρθρου 3 τοῦ Ν.Δ. 198/1973 (ΦΕΚ 267/Α) καὶ ἰδόντες τὴν ὑπ' ἀριθμ. Ε.22219/2908/19.9.1973 ἀπόφασιν τοῦ Ὑπουργοῦ Δημοσίων Ἔργων (ΦΕΚ 277/Δ), τὴν ὑπ' ἀριθμ. 345/1973 ἀπόφασιν τῆς ὁλομελείας τοῦ Συμβουλίου τῆς Ἐπικρατείας, τὰς ὑπ' ἀριθμ. 89/1974, 130/1974, 165/1975, καὶ 206/1975 πράξεις τοῦ Δημοτικοῦ Συμβουλίου Νικαίας (Πειραιῶς), τὰς ὑπ' ἀριθμ. 220/1974, 101/1975 καὶ 670/1976 γνωμοδοτήσεις τοῦ Συμβουλίου Δημοσίων Ἔργων (Τμῆμα Μελετῶν), ὡς καὶ τὴν ὑπ' ἀριθμ. 711/1976 γνωμοδότησιν τοῦ Συμβουλίου τῆς Ἐπικρατείας, προτάσει τοῦ Ἡμετέρου ἐπὶ τῶν Δημοσίων Ἔργων Ὑπουργοῦ, ἀπεφασίσαμεν καὶ διατάσσομεν :

Ἄρθρον μόνον.

1. Ἐγκρίνεται ἡ τροποποίησις τοῦ ρυμοτομικοῦ σχεδίου Νικαίας (Πειραιῶς) κατὰ τὰ ὑπὸ τῶν ὁδῶν Μυλασσῶν, Γ. Κονδύλη καὶ τῆς λεωφόρου Χρυσουπόλεως περικλειόμενα οἰκοδομικὰ τετράγωνα, ὡς ἐμφαίνεται εἰς τὸ ὑπὸ τοῦ Προϊσταμένου τῆς Ὑπηρεσίας Οἰκισμοῦ τεθεωρημένον διὰ τῆς ὑπ' ἀριθμ. Ε. 34143/1976 πράξεως αὐτοῦ σχετικὸν πρωτότυπον διάγραμμα ὑπὸ κλίμακα 1 : 500, οὗτινος συνοπτικὸν ἀντίτυπον δημοσιεύεται μετὰ τοῦ παρόντος.

2. Κατὰ τὸ πρόσωπον τῶν οἰκοπέδων, ᾠκοδομημένων ἢ μή, τῶν κειμένων ἐντὸς τῶν διὰ τῆς παραγράφου 1 τοῦ παρόντος τροποποιουμένων οἰκοδομικῶν τετραγώνων καταργοῦνται τὰ ὑπὸ τοῦ ἐγκεκριμένου ρυμοτομικοῦ σχεδίου προβλεπόμενα προκήπια (πρασιαί), ὡς ἐν τῷ αὐτῷ διαγράμματι ἐμφαίνεται.

Εἰς τὸν αὐτὸν ἐπὶ τῶν Δημοσίων Ἔργων Ὑπουργόν, ἀνατίθεμεν τὴν δημοσίευσιν καὶ ἐκτέλεσιν τοῦ παρόντος Διατάγματος.

Ἐν Ἀθήναις τῇ 14 Ὀκτωβρίου 1976

Ο ΠΡΟΕΔΡΟΣ ΤΗΣ ΔΗΜΟΚΡΑΤΙΑΣ

ΚΩΝΣΤΑΝΤΙΝΟΣ Δ. ΤΣΑΤΣΟΣ

Ο ΥΠΟΥΡΓΟΣ ΔΗΜΟΣΙΩΝ ΕΡΓΩΝ

ΧΡΙΣΤΟΦΟΡΟΣ ΣΤΡΑΤΟΣ

ΝΙΚΑΙΑ – κλίμαξ 1:500

ΥΠΟΥΡΓΕΙΟΝ
ΔΗΜΟΣΙΩΝ ΕΡΓΩΝ

Ε. ΣΤΑΘΑΚΗΣ

ΜΥΛΑΣΣΩΝ
ΥΨΗΛΑΝΤΟΥ
ΗΠΕΙΡΟΥ
ΛΕΩΦΟΡΟΣ ΧΡΥΣΟΥΠΟΛΕΩΣ
ΛΕΒΑΔΕΙΑΣ
ΑΡΓΥΡΟΚΑΣΤΡΟΥ
ΧΡΥΣΟΥΠΟΛΕΩΣ
ΛΕΩΦΟΡΟΣ
ΒΕΛΙΣΑΡΙΟΥ
ΓΡΕΒΕΝΩΝ

ΑΠΟΦΑΣΕΙΣ

Ἀριθ. Η. 10473 (4)

Περὶ ἐγκρίσεως τροποποιήσεως τῶν ὅρων δομήσεως οἰκοπέδων τοῦ ρυμοτομικοῦ σχεδίου πόλεως Κλειτορίας Ν. Ἀχαΐας.

Ο ΝΟΜΑΡΧΗΣ ΑΧΑΪΑΣ

Ἔχοντες ὑπ' ὄψει :

1. Τὰς διατάξεις τοῦ Νόμου 3200/55 περὶ διοικητικῆς ἀποκεντρώσεως καὶ τὰς τοιαύτας τοῦ ἀπὸ 28.6.55 Β.Δ. «περὶ ἐξαιρέσεως ἀπὸ τῆς ἁρμοδιότητος τῶν Νομαρχῶν μερικῶν ἀντικειμένων ἁρμοδιότητος τοῦ Ὑπουργείου Δημ. Ἔργων.
2. Τὰς διατάξεις τοῦ 532/70 Ν.Δ. περὶ συμπληρώσεως τῶν διατάξεων περὶ διοικητικῆς ἀποκεντρώσεως.
3. Τὰς διατάξεις τοῦ 863/60 Β.Δ.
4. Τὰς διατάξεις τοῦ 712/70 Β.Δ.
5. Τὴν Α7/16/11)7.10.70 κοινὴν ἀπόφασιν τῶν Ὑπουργῶν Προεδρίας Κυβερνήσεως, Ἐσωτερικῶν καὶ Δημ. Ἔργων περὶ ὀργανώσεως τῶν Περ)κῶν Ὑπηρεσιῶν τοῦ Ὑπουργείου Δημ. Ἔργων.
6. Τὴν Α. 111814)13.10.70 ἐγκ. Α. 311 Ὑπουργείου Δημ. Ἔργων «περὶ ἐφαρμογῆς τῶν δ)ξεων περὶ ἀποκεντρώσεως ἁρμοδιοτήτων».
7. Τὰς δ/ξεις τοῦ ἀπὸ 17.7.1923 Ν.Δ. περὶ σχεδίων πόλεων κ.λπ.»
8. Τὸ ἀπὸ 18.8.1950 Β.Δ. ὡς ἀνεθεωρήθη διὰ τοῦ ἀπὸ 18.2.1954 Β.Δ. (ΦΕΚ 37Α).
9. Τὰς διατάξεις τοῦ Ν.Δ. 1018/1971 «περὶ τροποποιήσεως καὶ συμπληρώσεως τοῦ Α.Ν. 314/1968 «περὶ παροχῆς εἰς τὸν Ὑπουργὸν Βορείου Ἑλλάδος καὶ τοὺς Νομάρχας ἁρμοδιότητος ἐπὶ θεμάτων ἐγκρίσεως ἐπεκτάσεως ἢ τροποποιήσεως σχεδίων πόλεων καὶ κωμῶν.
10. Τὰς διατάξεις τῆς ὑπ' ἀριθμ. 12/30.3.1968 ἐγκ. Δ/γῆς Ὑπηρεσίας Οἰκισμοῦ Ὑπουργείου Δημ. Ἔργων.
11. Τὴν ὑπ' ἀριθμ. 39/76 ἀπόφασιν τοῦ Κοινοτικοῦ Συμβουλίου Κλειτορίας.
12. Τὴν σύμφωνον γνωμοδότησιν τοῦ παρ' ἡμῖν Π Σ Δ Ε «Τμῆμα Νομοῦ Ἀχαΐας, διατυπωθεῖσαν εἰς τὸ ὑπ' ἀριθμ. 17/26/6.10.76 πρακτικὸν αὐτοῦ, ἀποφασίζομεν :

Ἐγκρίνομεν τὴν τροποποίησιν τῶν ἰσχυόντων ὅρων δομήσεως οἰκοπέδων τοῦ ρυμοτομικοῦ σχεδίου πόλεως Κλειτορίας ὡς ἀκολούθως :

1. Διὰ τὸν Α' τομέα καὶ ὅπου δὲν ὑπάρχουν προκήπια σύστημα συνεχὲς καὶ ποσοστὸν καλύψεως 70 %.
2. Διὰ τὸν Β'. τομέα ὅπου προβλέπονται προκήπια σύστημα πανταχόθεν ἐλεύθερον καὶ ποσοστὸν καλύψεως 40%, καὶ
3. Διὰ τὸν Γ' τομέα σύστημα πτερύγων καὶ ποσοστὸν καλύψεως 60 %.

Ἡ παροῦσα δημοσιευθήτω διὰ τῆς Ἐφημερίδος τῆς Κυβερνήσεως.

Ἐν Πάτραις τῇ 26 Ὀκτωβρίου 1976

Ὁ Νομάρχης
ΣΠ. ΤΣΙΡΚΑΣ

Ἀριθ. Τ. 4836 (5)

Περὶ τροποποιήσεως τοῦ ἐγκεκριμένου ρυμοτομικοῦ σχεδίου πόλεως Ἀργοστολίου Ν. Κεφαλληνίας.

Ο ΝΟΜΑΡΧΗΣ ΚΕΦΑΛΛΗΝΙΑΣ

Ἔχοντες ὑπ' ὄψει :

1. Τὰς διατάξεις τοῦ Ν. 3200/55 «περὶ διοικητικῆς ἀποκεντρώσεως .
2. Τὰς διατάξεις τοῦ ὑπ' ἀριθ. 532/1970 Ν. Δ/τος «περὶ συμπληρώσεως τῶν διατάξεων περὶ διοικητικῆς ἀποκεντρώσεως».
3. Τὰς διατάξεις τοῦ ὑπ' ἀριθ. 712/70 Β. Δ/τος περὶ καθορισμοῦ ἁρμοδιοτήτων κ.λπ. Περ/κῶν Ἀρχῶν Ὑπουργείου Δημ. Ἔργων.
4. Τὰς διατάξεις τοῦ ἀπὸ 17.7.1923 Ν. Δ/τος «περὶ σχεδίων πόλεων κ.λπ. ὡς καὶ τὰς ὁμοίας τοῦ Κεφ. 11 τοῦ ἀπὸ 3.4.29 «περὶ ΓΟΚ τοῦ Κράτους, διατηρουμένων ἐν ἰσχύι δυνάμει τοῦ ἄρθρου 128 παρ. 1 τοῦ ὑπ' ἀριθ. 8/9.6.73 Ν. Δ/τος «περὶ ΓΟΚ».
5. Τὰς διατάξεις τοῦ Α.Ν. 314/68 «περὶ παροχῆς εἰς τὸν Ὑπουργὸν Βορείου Ἑλλάδος καὶ τοὺς Νομάρχας ἁρμοδιότητος ἐπὶ θεμάτων ἐγκρίσεως, ἐπεκτάσεως ἢ τροποποιήσεως Ν. Δ/τος 1018/1971 (ΦΕΚ 220Α/1971) καὶ διὰ τῆς ὑπ' ἀριθ. Ε. 15687/2060/26.7.73 (ΦΕΚ 956Β)17.8.73) ἀποφάσεως τοῦ Ὑπουργοῦ Δημ. Ἔργων.
6. Τὸ ἀπὸ 8.1.55 Β. Δ/τος διὰ τοῦ ὁποίου ἐθεωρήθη καὶ ἐπεξετάθη τὸ σχέδιον πόλεως Ἀργοστολίου.
7. Τὴν ὑπ' ἀριθ. 209/1975 ἀπόφασιν τοῦ Δημοτικοῦ Συμβουλίου Ἀργοστολίου περὶ τροποποιήσεως τοῦ ἐγκεκριμένου ρυμοτομικοῦ σχεδίου πόλεως Ἀργοστολίου διὰ τοῦ χαρακτηρισμοῦ τμήματος τοῦ ὑπ' ἀριθ. 254 οἰκοδομικοῦ τετραγώνου ὡς χώρου προοριζομένου διὰ τὴν ἀνέγερσιν διδακτηρίου συμφώνως πρὸς τὸ ἀπὸ 25.11.75 τοπ. διάγραμμα θεωρηθὲν ὑπὸ τοῦ Δημάρχου Ἀργοστολίου, προϊστ/νον ΤΥΔΚ καὶ Δ/ντοῦ Τεχν. Ὑπηρεσιῶν Νομαρχίας Κεφαλληνίας.
8. Τὸ γεγονὸς ὅτι ἡ προτεινομένη τροποποίησις γίνεται πρὸς θεραπείαν πολεοδομικῶν ἀναγκῶν.
9. Τὴν ὑπ' ἀριθ. 19.3.76 γνωμοδότησιν τοῦ Περ/κοῦ Συμβουλίου Δημ. Ἔργων (Τμῆμα Νομοῦ Κεφαλληνίας γνωμοδοτοῦντος ὑπὲρ τῆς τροποποιήσεως, ἀποφασίζομεν :

Ἐγκρίνομεν τὴν τροποποίησιν τοῦ ἐγκεκριμένου ρυμοτομικοῦ σχεδίου πόλεως Ἀργοστολίου διὰ τοῦ χαρακτηρισμοῦ τμήματος τοῦ ὑπ' ἀριθ. ΟΤ254 ὡς χώρου προοριζομένου διὰ τὴν ἀνέγερσιν διδακτηρίου, ὡς ἐμφαίνεται εἰς τὸ ὑπὸ τοῦ Δ/ντοῦ Τεχν. Ὑπηρεσιῶν Νομαρχίας Κεφαλληνίας τεθεωρημένον σχετικὸν πρωτότυπον διάγραμμα ὑπὸ κλίμακα 1 : 500 ἀπὸ 25.11.75 οὗτινος συνοπτικὸν ἀντίτυπον δημοσιεύεται μετὰ τῆς παρούσης.

Ἡ παροῦσα δημοσιευθήτω διὰ τῆς Ἐφημερίδος τῆς Κυβερνήσεως.

Ἐν Ἀργοστολίῳ τῇ 3 Σεπτεμβρίου 1976

Ὁ Νομάρχης
Κ. ΚΡΙΤΣΙΝΗΣ

ΤΟΠΟΓΡΑΦΙΚΟΝ ΔΙΑΓΡΑΜΜΑ
ΤΡΟΠΟΠΟΙΗΣΕΩΣ ΤΟΥ ΕΓΚΕΚΡΙΜΕΝΟΥ ΡΥΜΟΤΟΜΙΚΟΥ ΣΧΕΔΙΟΥ
ΠΟΛΕΩΣ ΑΡΓΟΣΤΟΛΙΟΥ ΠΡΟΣ ΧΑΡΑΚΤΗΡΙΣΜΟΝ ΧΩΡΟΥ ΩΣ ΣΧΟΛΙΚΟΥ

ΚΛΙΜΑΞ 1:500

252Α

253

252

Ο.Τ. 250

Ο.Τ. 255

Ο.Τ. 45

ΟΤ 28

Ο.Τ. 254

Ο.Τ. 44

ΥΠΟΜΝΗΜΑ
Ουδεμία γραμμή ... μεταβάλλεται ... τροποποιήσεως

ΘΕΩΡΗΘΗΚΕ

ΕΛΕΓΧΘΗ

Ο ΔΗΜΑΡΧΟΣ

ΠΟΤΖΙΤΖΑΚΗΣ

Η ΥΠΗΡΕΣΙΑ ΤΟΥ ΕΘΝΙΚΟΥ ΤΥΠΟΓΡΑΦΕΙΟΥ

ΓΝΩΣΤΟΠΟΙΕΙ ΟΤΙ:

Ἡ ἐτησία συνδρομὴ τῆς Ἐφημερίδος τῆς Κυβερνήσεως, ἡ τιμὴ τῶν τμηματικῶς πωλουμένων φύλλων αὐτῆς κα τὰ τέλη δημοσιεύσεως ἐν τῇ Ἐφημερίδι τῆς Κυβερνήσεως, καθωρίσθησαν ἀπὸ 1ης Ἰανουαρίου 1974 ὡς κάτωθι:

Α'. ΕΤΗΣΙΑΙ ΣΥΝΔΡΟΜΑΙ

.. Διὰ τὸ Τεῦχος Α'	Δραχ	600
2 » » Β'	»	700
3. » » Γ'	»	500
4. » » Δ'	»	1 000
5. » » Πράξεις Νομικῶν Προσώπων Δ.Δ. κ.λ.π	»	500
6 » » » Παράρτημα	»	300
7. » » Δελτίον Ἀνωνύμων Ἑταιρειῶν κ.λ.π.	»	3.000
8. » » Δελτίον Ἐμπορικῆς καὶ Βιομηχανικῆς Ἰδιοκτησίας	»	200
9. Δ ἅπαντα τὰ τεύχη τὸ Παράρτημα καὶ τὰ Δελτία	»	6.000

Ο Δῆμο κα α Κοινότητες τοῦ Κράτους καταβάλλουσ -υ ἥμισυ τῶν ἀνωτέρω συνδρομῶν.

Ὑπὲρ τοῦ Ταμείου Ἀλληλοβοηθείας Προσωπικοῦ τοῦ Ἐθνικοῦ Τυπογραφείου (ΤΑΠΕΤ) ἀναλογοῦν τὰ ἑξῆς ποσά:

1. Διὰ τὸ Τεῦχος Α'	Δραχ.	30
2. » » » Β'	»	35
3. » » » Γ'	»	25
4. » » » Δ'	»	50
5 » » » Πράξεις Νομικῶν Προσώπων Δημ. Δικαίου κ.λ.π.	»	25
6. » » Παράρτημα	»	.5
7. » » Δελτίον Ἀνωνύμων Ἑταιρειῶν	»	50
8. » » Δελτίον Ἐμπ. καὶ Βιομ. Ἰδιοκτησίας	»	0
9. Δι' ἅπαντα τὰ τεύχη	»	300

Β'. ΤΙΜΗ ΦΥΛΛΩΝ

Ἕκαστον φύλλον μέχρι 8 σελίδων τιμᾶται δραχ. 3, ἀπὸ 9 ἕως 40 σελ. δραχ. 8, ἀπὸ 41 ἕως 80 σελ. δραχ. 15, ἀπὸ 81 σελ. καὶ ἄνω ἡ τιμὴ πωλήσεως ἑκάστου φύλλου προσαυξάνεται κατὰ δραχ. 15 ἀνὰ 80 σελίδας.

Γ. ΤΕΛΗ ΔΗΜΟΣΙΕΥΣΕΩΝ

Ι Εἰς τὸ Δελτίον Ἀνωνύμων Ἑταιρειῶν κα Ἑταιρειῶν Περιωρισμένης Εὐθύνης

Α' Δημοσιεύματα Ἀνωνύμων Ἑταιρειῶν

1. Τῶν δικαστικῶν πράξεων	Δραχ.	400
2. Τῶν καταστατικῶν Ἀνωνύμων Ἑταιρειῶν	»	10.000
3. Τῶν τροποποιήσεων τῶν καταστατικῶν τῶν Ἀνωνύμων Ἑταιρειῶν	»	2.000
4. Τῶν ἀνακοινώσεων κα προσκλήσεων εἰς γενικὰ συνελεύσεις τῶν κατὰ τὸ ἄρθρον 32 τοῦ Ν. 3221/24 γνωστοποιήσεων τῶν ἀνακοινώσεων τῶν προβλεπομένων ὑπὸ τοῦ ἄρθρου 59 παρ 3 τοῦ Ν.Δ 400/70 περὶ Ἀλλοδαπῶν Ἀσφαλιστικῶν Ἑταιρειῶν ὡς καὶ τῶν ἀποφάσεων τοῦ Διοικητικοῦ Συμβουλίου τοῦ ΕΛΤΑ τῶν ἀφορωσῶν εἰς προσωρινὰς διατάξεις	»	1.000
5. Τῶν ἀνακοινώσεων τῶν ὑπο διάλυσιν Ἀνωνύμων Ἑταιρειῶν κατὰ το Β.Δ 20/5/1935	»	200
6. Τῶν ἰσολογισμῶν τῶν Ἀνωνύμων Ἑταιρειῶν	»	4.000
7. Τῶν συνοπτικῶν μηνιαίων καταστάσεων τῶν Τραπεζικῶν Ἑταιρειῶν	»	1.000
8. Τῶν ἀποφάσεων περὶ ἐγκρίσεως τιμολογίων τῶν Ἀσφαλιστικῶν Ἑταιρειῶν	»	600
9. Τῶν ὑπουργικῶν ἀποφάσεων περ παροχῆ ἄδειας ἐπεκτάσεως τῶν ἐργασιῶν Ἀσφαλιστικῶν Ἑταιρειῶν τῶν ἐκθέσεων περιουσιακῶν στοιχείων Ἀνωνύμων Ἑταιρειῶν ἐν γένει, ὡς καὶ τῶν ἀποφάσεων τοῦ Δ. Σ. τοῦ ΕΛΤΑ δι' ὧν ἐγκρίνονται κα δημοσιεύονται ο κανονισμο αὐτοῦ	»	4.000
10 Τῶν ἀποφάσεων περ παροχῆς πληρεξουσιότητος πρὸς ἀντιπροσώπευσιν ἐν Ἑλλάδι ἀλλοδαπῶν Ἑταιρειῶν ὡς κα τῶν ἀποφάσεων περὶ μεταβιβάσεως τοῦ χαρτοφυλακίου Ἀσφαλιστικῶν Ἑταιρειῶν κατὰ τὸ ἄρθρον 59 παρ . τοῦ Ν.Δ 400/70	»	2.000
11. Τῶν ἀποφάσεων περ συγχωνεύσεως Ἀνωνύμων Ἑταιρειῶν	»	10.000
12. Τῶν ἀποφάσεων τῆς Ἐπιτροπῆς τοῦ Χρηματιστηρίου περὶ εἰσαγωγῆς χρεωγράφων εἰς τὸ Χρηματιστήριον πρὸς διαπραγμάτευσιν, συμφώνως πρὸς τὰς διατάξεις τοῦ ἄρθρου 2 παρ. 3 Α.Ν. 148/67	Δραχ.	.000
13. Τῶν ἀποφάσεων τῆς Ἐπιτροπῆς κεφαλαιαγορᾶς περὶ διαγραφῆς χρεωγράφων ἐκ τοῦ Χρηματιστηρίου, συμφώνως πρὸς τὰς διατάξεις τοῦ ἄρθρου 2 παρ. 4 Α.Ν. .48 1967	»	.000

Β'. Δημοσιεύματα Ἑταιρειῶν Περιωρισμένης Εὐθύνης

1. Τῶν καταστατικῶν	Δραχ.	.000
2. Τῶν τροποποιήσεων τῶν καταστατικῶν	»	400
3. Τῶν ἀνακοινώσεων καὶ προσκλήσεων	»	200
4. Τῶν ἰσολογισμῶν	»	..000
5. Τῶν ἐκθέσεων ἐκτιμήσεως περιουσιακῶν στοιχείων	»	..000

Γ'. Δημοσιεύματα Ἀλληλασφαλιστικῶν Συνεταιρισμῶν – Ἀλληλασφαλιστικῶν Ταμείων καὶ Φιλανθρωπικῶν Σωματείων

1. Τῶν ὑπουργικῶν ἀποφάσεων περὶ χορηγήσεως ἀδείας λειτουργίας Ἀλληλασφαλιστικῶν Συνεταιρισμῶν - Ἀλληλασφαλιστικῶν Ταμείων	»	.000
2. Τῶν Ἰσολογισμῶν τῶν ὡς ἄνω Συνεταιρισμῶν, Ταμείων καὶ Σωματείων	»	.000

ΙΙ Εἰς τὸ Τέταρτον τεῦχος, τῶν δικαστικῶν πράξεων, προσκλήσεων καὶ λοιπῶν δημοσιεύσεων .... » 400

Τὸ ὑπὲρ τοῦ Ταμείου Ἀλληλοβοηθείας Προσωπικοῦ Ἐθνικοῦ Τυπογραφείου (ΤΑΠΕΤ) καταβλητέον ποσοστὸν ἐπὶ τῶν τελῶν δημοσιεύσεων ἐν τῷ Δελτίῳ Ἀνωνύμων Ἑταιρειῶν καὶ Ἑταιρειῶν Περιωρισμένης Εὐθύνης ἐν γένει ὡρίσθη εἰς 5%.

Δ'. ΚΑΤΑΒΟΛΗ ΣΥΝΔΡΟΜΩΝ – ΤΕΛΩΝ ΔΗΜΟΣΙΕΥΣΕΩΝ ΚΑΙ ΠΟΣΟΣΤΩΝ Τ.Α.Π.Ε.Τ.

1. Α συνδρομα τοῦ ἐσωτερικοῦ καὶ τὰ τέλη δημοσιεύσεων προκαταβάλλονται εἰς τὰ Δημόσια Ταμεῖα ἔναντι ἀποδεικτικοῦ εἰσπράξεως ὅπερ μερίμνη τοῦ ἐνδιαφερομένου, ἀποστέλλεται εἰς τὴν Ὑπηρεσίαν τοῦ Ἐθνικοῦ Τυπογραφείου.

2. Α συνδρομα τοῦ ἐξωτερικοῦ δύνανται ν' ἀποστέλλωνται καὶ εἰς ἀνάλογον συνάλλαγμα δι' ἐπιταγῆς ἐπ' ὀνόματι τοῦ Διευθυντοῦ τοῦ Ἐθνικοῦ Τυπογραφείου

3 Ἡ καταβολὴ τοῦ ὑπὲρ τοῦ Τ.Α.Π.Ε.Τ ποσοστοῦ ἐπὶ τῶν ἀνωτέρω συνδρομῶν καὶ τελῶν δημοσιεύσεων ἐνεργεῖται ἐν Ἀθήναις μεν εἰς τὸ Ταμεῖον τοῦ ΤΑΠΕΤ (Κατάστημα Ἐθνικοῦ Τυπογραφείου), ἐν ταῖς λοιπαῖς δὲ πόλεσι τοῦ Κράτους εἰς τὰ Δημόσια Ταμεῖα, ὅπερ ἀποδίδεται εἰς τὸ ΤΑΠΕΤ. συμφώνως πρὸς τὰ ὁριζόμενα διὰ τῶν ὑπ' ἀριθ. 192378/3639 τοῦ ἔτους 1947 (RONEO 185) καὶ 178048/5321/31.7.65 (RONEO 139) ἐγκυκλίων διαταγῶν τοῦ Γενικοῦ Λογιστηρίου τοῦ Κράτους. Ἐπὶ συνδρομῶν ἐξωτερικοῦ ἀποστελλομένων δ ἐπιταγῶν, συναποστέλλεται διὰ τῶν ἐπιταγῶν καὶ τὸ ὑπὲρ τοῦ ΤΑΠΕΤ ποσοστόν.

Ο ΓΕΝΙΚΟΣ ΔΙΕΥΘΥΝΤΗΣ

ΣΕΡΑΦΕΙΜ ΤΡΙΑΝΤΑΦΥΛΛΟΥ

ΕΚ ΤΟΥ ΕΘΝΙΚΟΥ ΤΥΠΟΓΡΑΦΕΙΟΥ